
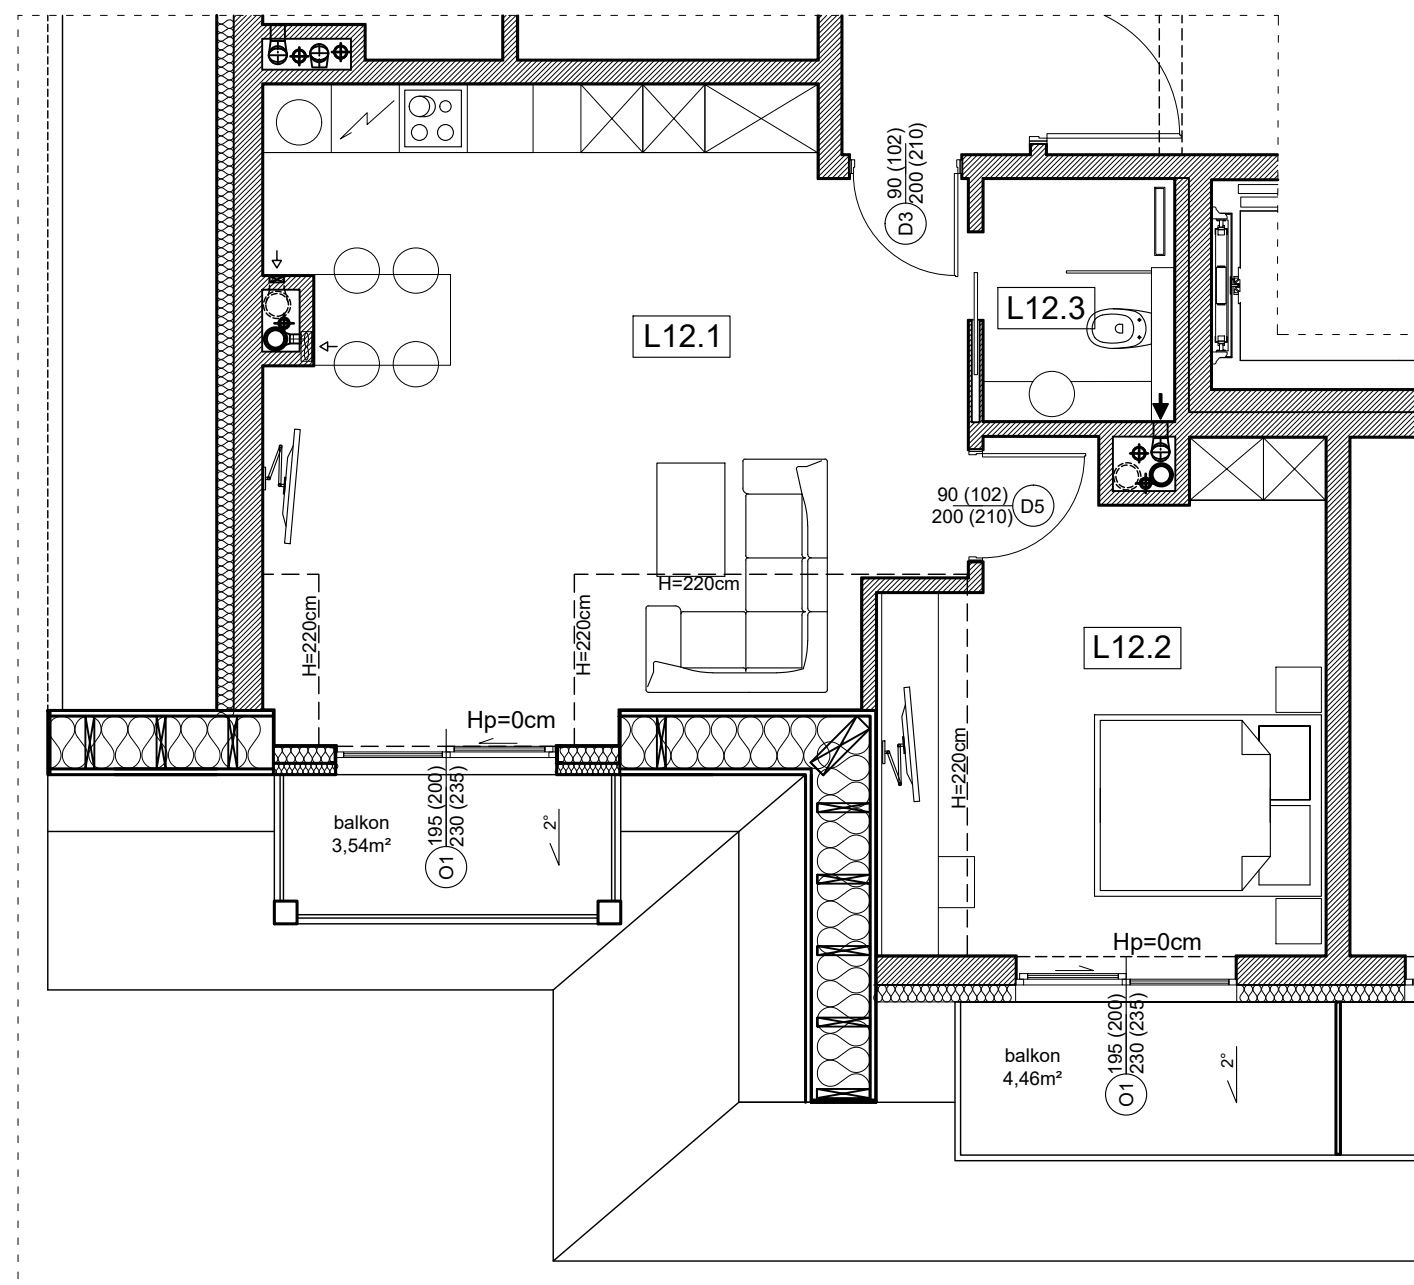


Karta Lokalu L12

Adres:

UL. JASZCZURÓWKA BORY 5B, ZAKOPANE

Schemat kondygnacji:

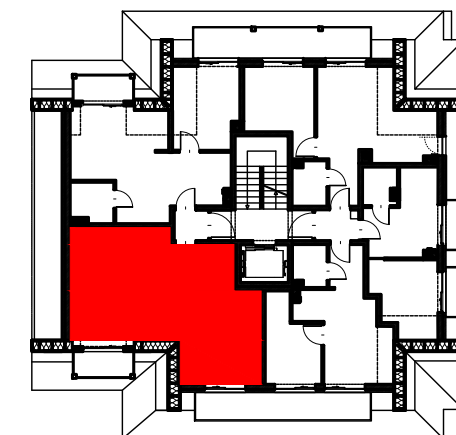

Data pomiaru: 04.2019 r.

Kondygnacja	3
Piętro	2
Nr lokalu	L12
Powierzchnia lokalu [m²]	46,07

L.p.	Nazwa	pow. [m ²]
L12.1	Pokój dzienny + aneks kuchenny	28,75
L12.2	Pokój	13,74
L12.3	Łazienka	3,58
	RAZEM	46,07