
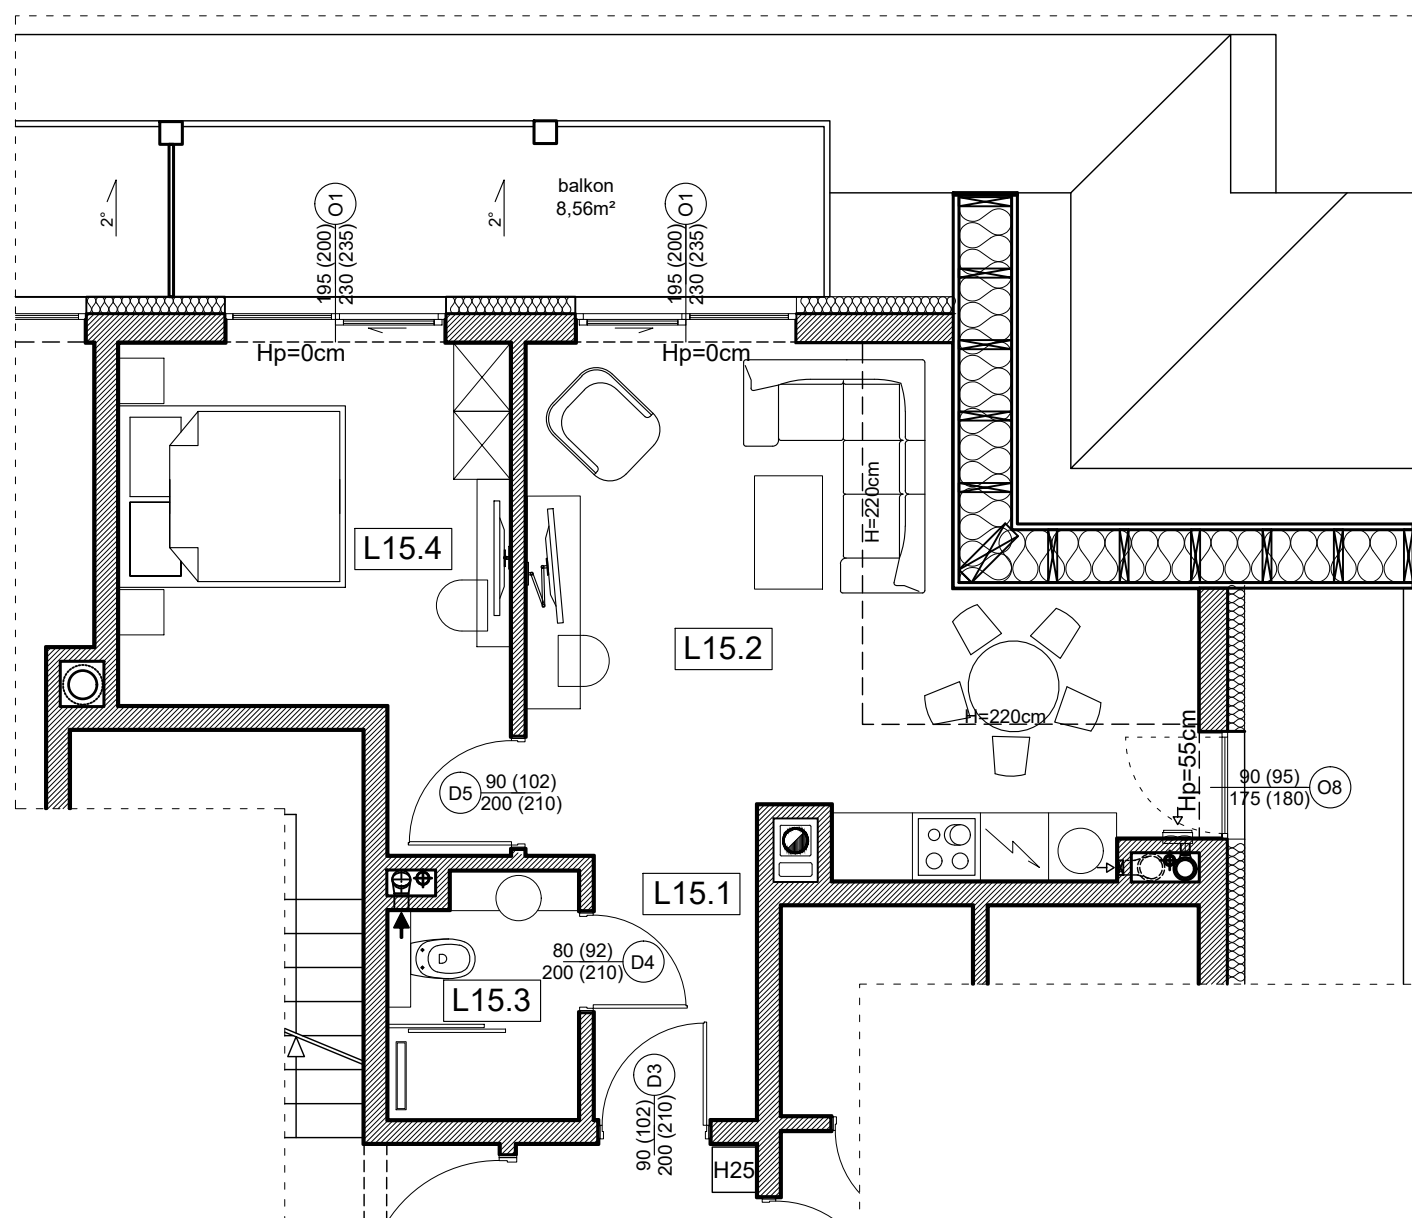


## Karta Lokalu L15

### Adres:

UL. JASZCZURÓWKA BORY 5B, ZAKOPANE

### Schemat kondygnacji:

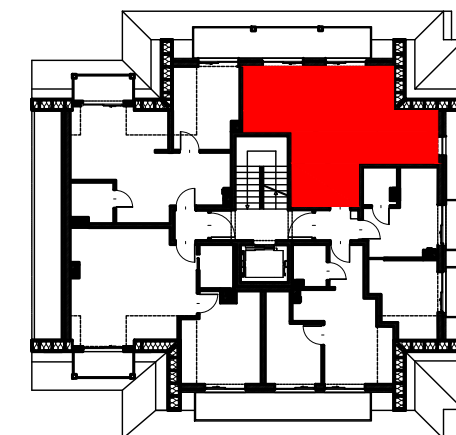

Data pomiaru: 04.2019 r.

Kondygnacja	3
Piętro	2
Nr lokalu	L15
Powierzchnia lokalu [m <sup>2</sup> ]	36,24

L.p.	Nazwa	Pow. [m <sup>2</sup> ]
L15.1	Komunikacja	3,33
L15.2	Pokój dzienny + aneks kuchenny	16,96
L15.3	Łazienka	3,49
L15.4	Pokój	12,46
RAZEM		36,24