
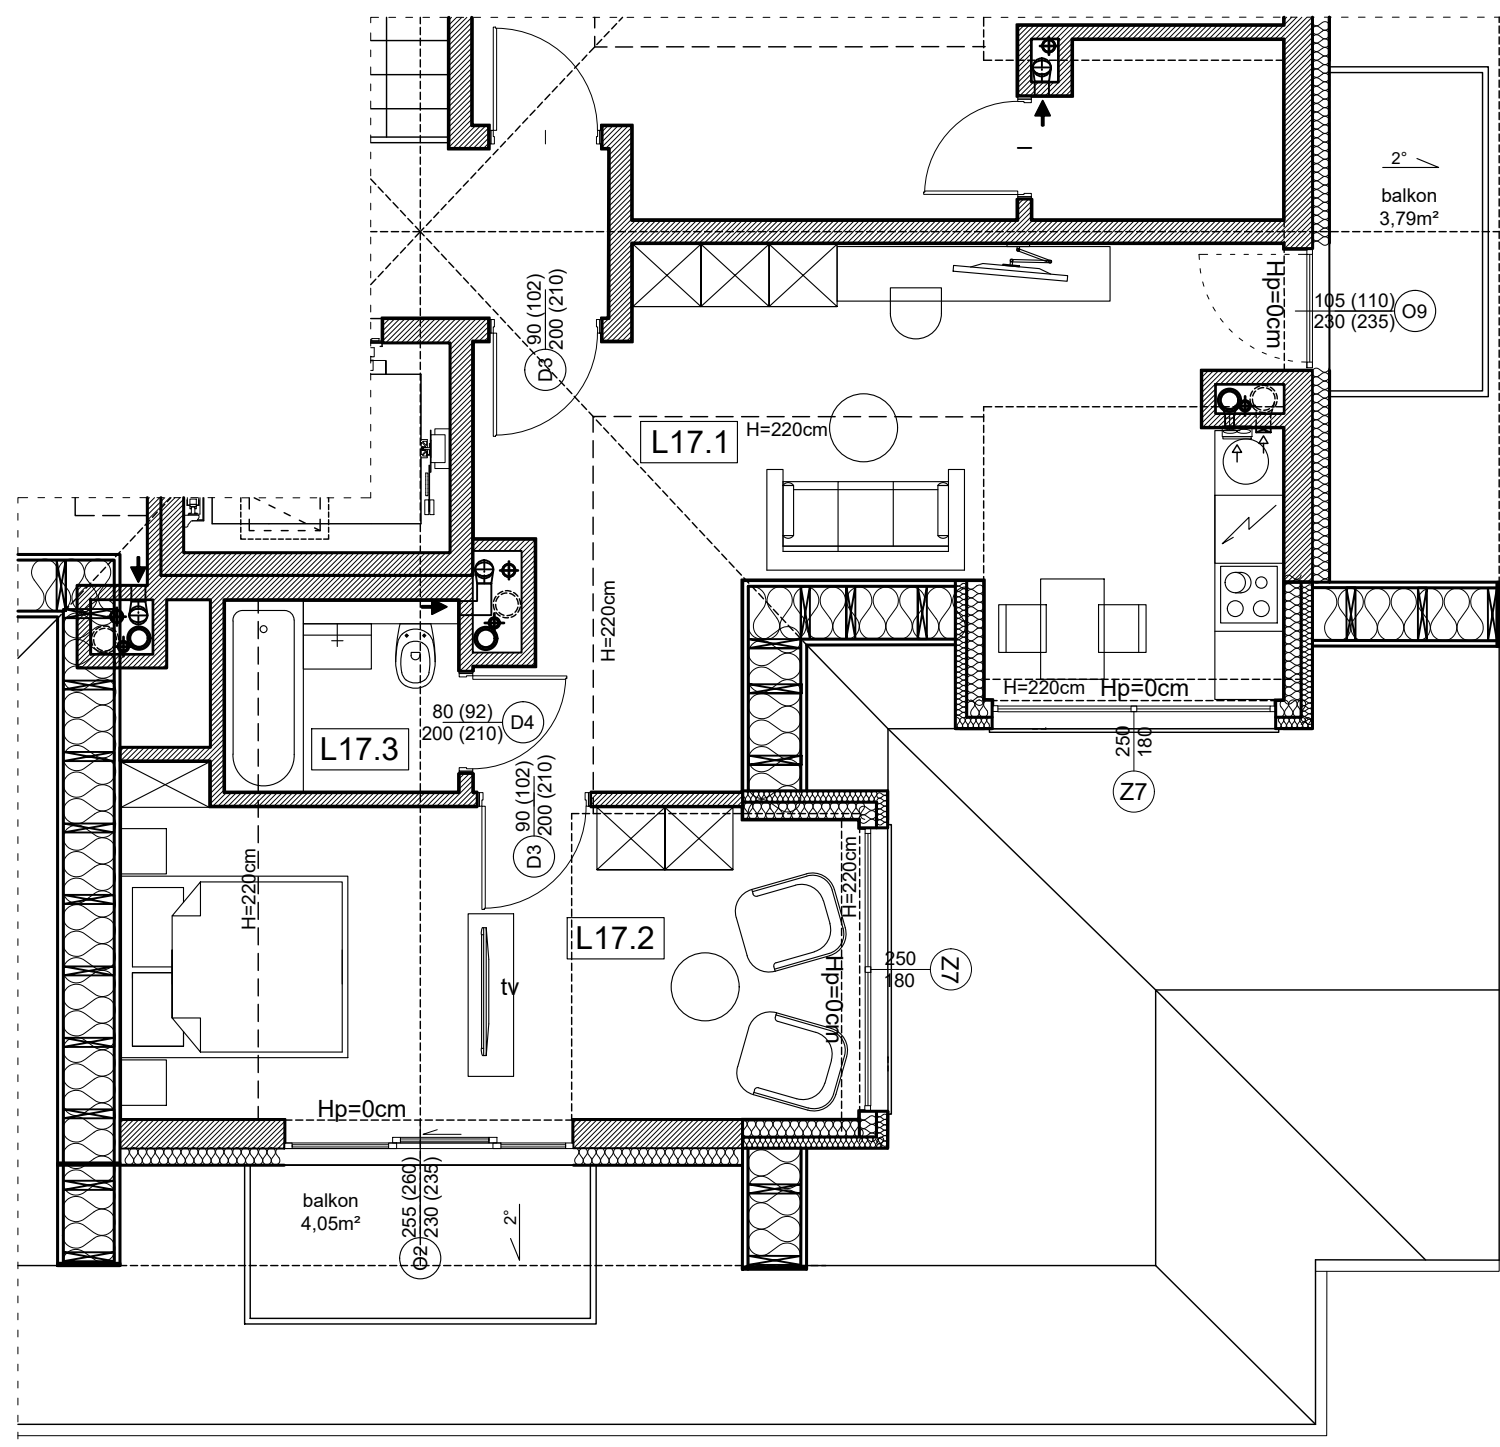


## Karta Lokalu L17

### Adres:

UL. JASZCZURÓWKA BORY 5B, ZAKOPANE

### Schemat kondygnacji:

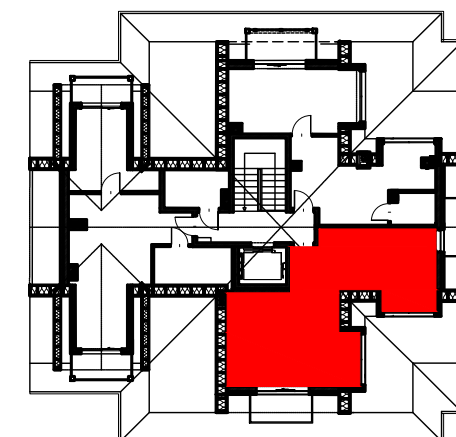

Data pomiaru: 04.2019 r.

Kondygnacja	4
Piętro	3
Nr lokalu	L17
Powierzchnia lokalu [m <sup>2</sup> ]	36,05

L.p.	Nazwa	pow. [m <sup>2</sup> ]
L17.1	Pokój dzienny + aneks kuchenny	18,68
L17.2	Pokój	14,41
L17.3	Łazienka	2,96
RAZEM		36,05